



This drawing and its copyrights are owned by wedi GmbH.
The use of this drawing is subject to prior, written authorization by wedi GmbH.

Diese Zeichnung/Skizze ist Eigentum der wedi GmbH und unterliegt dem Urheberrecht. Die Verwendung bedarf in jedem Fall der vorherigen, schriftlichen Zustimmung der wedi GmbH.

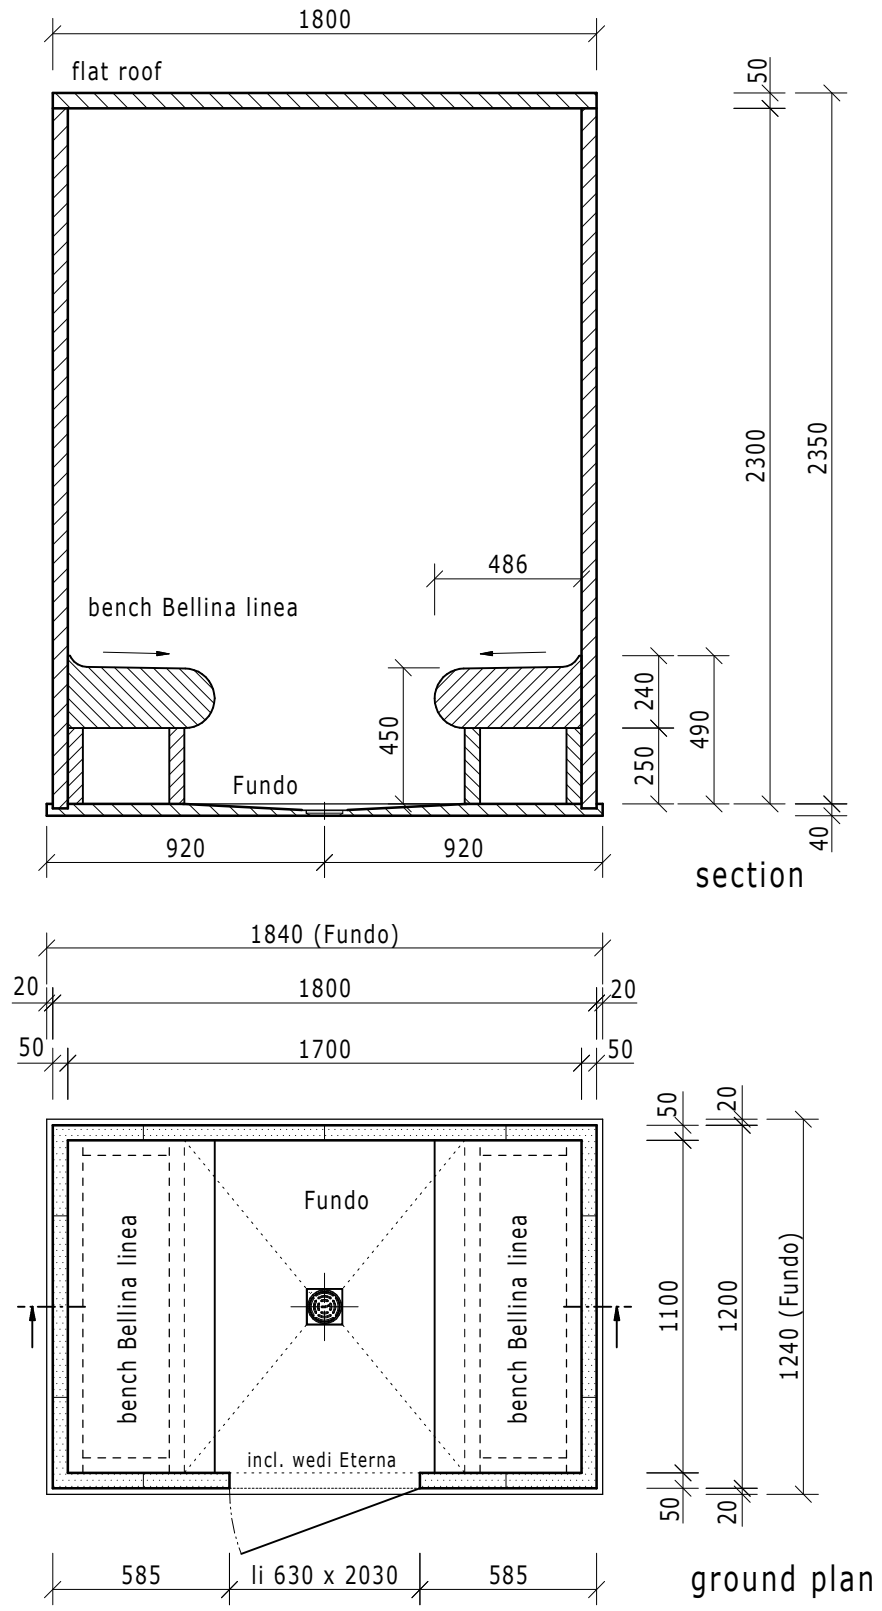

Dateiname Filename				Z 00 00 42 41		Benennung/Designation		Sanoasa Pergola, Vario-Kabine			
Kunde/client:				---		incl. flat roof		Art.: 07-66-20/000			
BV/BP :				---		wedi GmbH					
				Bearb. Drawn		05.12.08				Hollefeldstrasse 42	
				Gepr. Checked						D-48282 Emsdetten	
				Norm Approved						wedi Vertrieb/sales	
						Fertigzustand/Bautoleranz: finished condition/tolerances:		Fon +49 (0)2572/156-0			
						nach DIN 18202		Fon +49 (0)2572/156-0			
								Fon +49 (0)2572/156-0			
								Fax +49 (0)2572/156-239			
Ausg. Issue		Änderung Modification		Datum Date		Name Name		Maßstab Scale			
								1:25			
				Maße in mm Dimensions in millimeters				MegaCAD 2008			