


This drawing and its copyrights are owned by wedi GmbH.
The use of this drawing is subject to prior, written authorization by wedi GmbH.

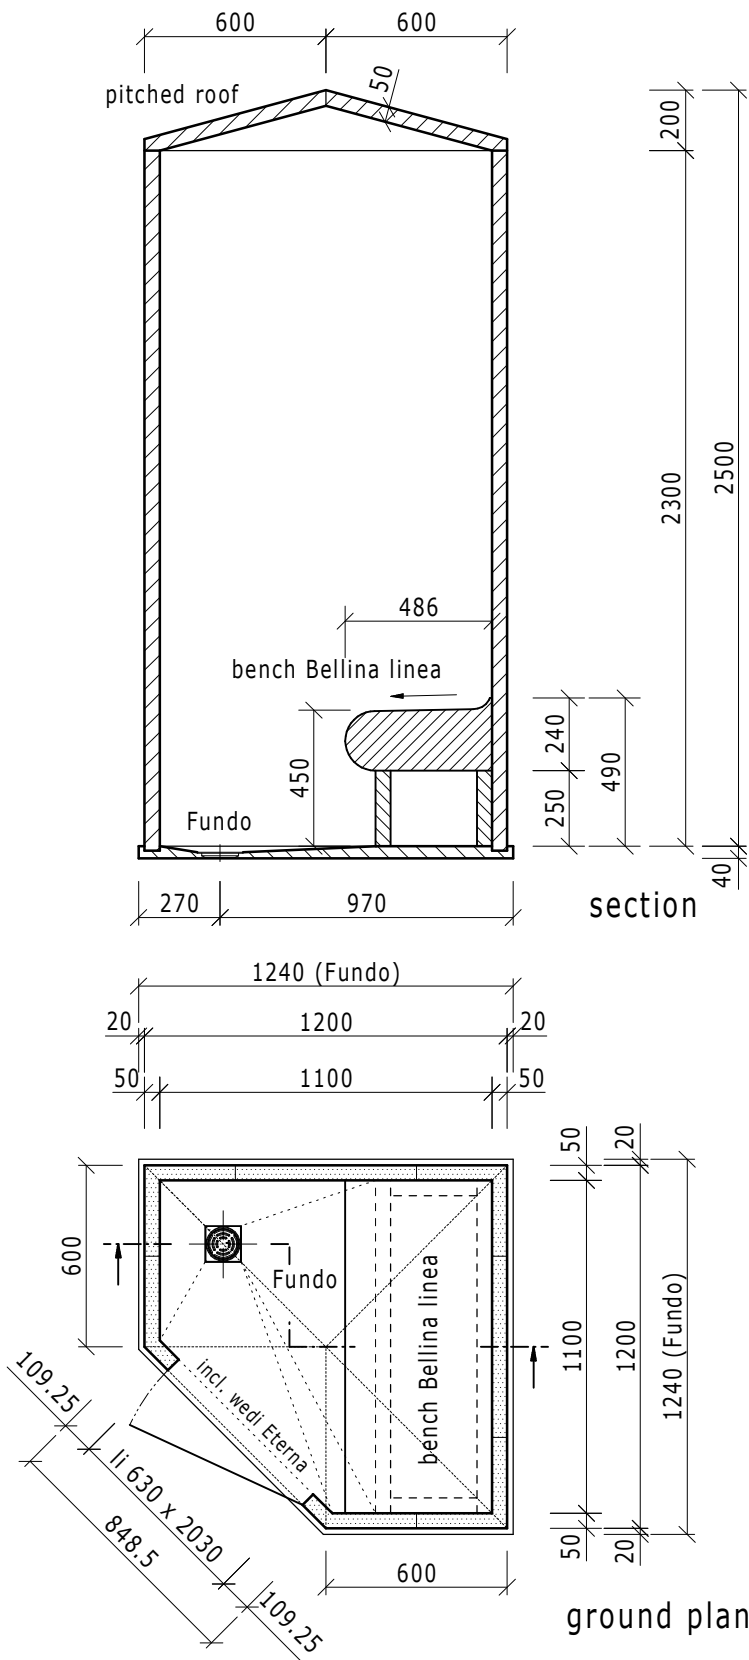

Diese Zeichnung/Skizze ist Eigentum der wedi GmbH und unterliegt dem Urheberrecht. Die Verwendung bedarf in jedem Fall der vorherigen, schriftlichen Zustimmung der wedi GmbH.

Dateiname Filename				Z 00 00 42 37		Benennung/Designation		Sanoasa Toretta, Vario-Kabine			
Kunde/client:				---		incl. pitched roof		Art.: 07-66-11/000			
BV/BP :				---		wedi GmbH					
				Datum Date		05.12.08				Hollefeldstrasse 42	
				Name Name		ND				D-48282 Emsdetten	
				Bearb. Drawn						wedi Vertrieb/sales	
				Gepr. Checked				Fon +49 (0)2572/156-0			
				Norm Approved				Fax +49 (0)2572/156-133			
				Fertigzustand/Bautoleranz: finished condition/tolerances:		nach DIN 18202		Fon +49 (0)2572/156-0			
Ausg. Issue				Änderung Modification		Datum Date		Name Name			
Maße in mm Dimensions in millimeters				Maßstab Scale		1:25		MegaCAD 2008			